

Lageplan für Herrn Piethe

Kreis: Eutin

Gemeinde: Sereetz

Gemarkung: Sereetz

Grundbuch Band: 17 Blatt: 403

Liegenschaftsbuch:

Flurstück: 176

Flur: 3

Maßstab: 1:500

Größe: 842 qm

Zu Bauschein Nr. 4770

Genehmigt!

28. JUL. 1963

Kreis Eutin


Der Landrat

Kreisordnungsbehörde

(Bauaufsicht)

Im Auftrage:

gez. Dr. Würfel

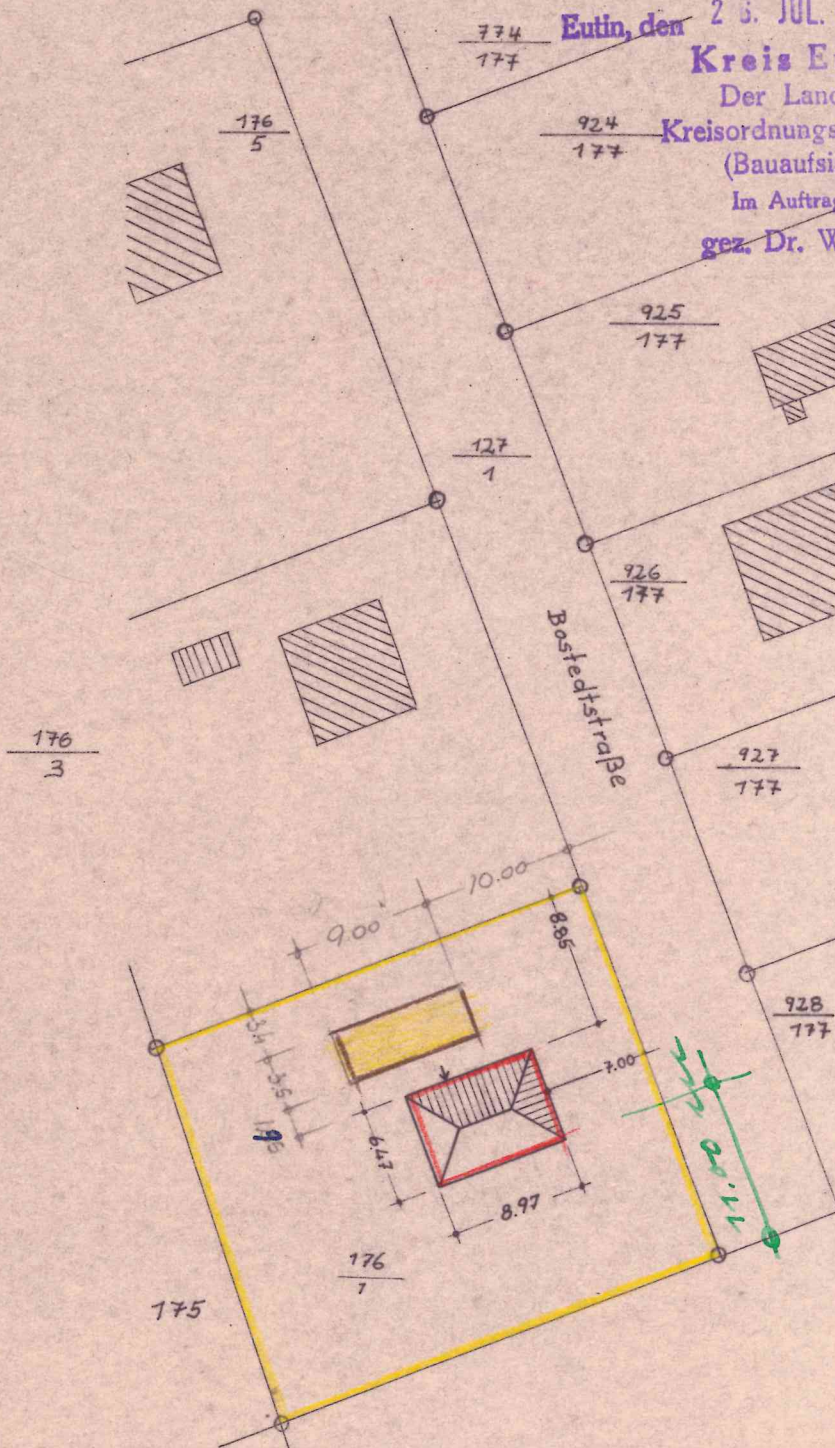

Herrn Jürgen Piethe

Der Bauherr:

Hanse-Fertighaus-Bau

Hermann Wandke
Lübeck - Travemünde
Der Mühlberg 11

Bauaufsichtlich geprüft

Eutin, den 8.7.63

Kreisbauamt Eutin

Seiler
Kreisoberbaumspektor

Der Abbruch der vorh. Baracke erfolgt nach Fertigstellung
des geplanten Einfamilienhauses.

— Abbruch

Travemünde, den 9.4.63/Oestreich